

ΕΦΗΜΕΡΙΣ ΤΗΣ ΚΥΒΕΡΝΗΣΕΩΣ
ΤΗΣ ΕΛΛΗΝΙΚΗΣ ΔΗΜΟΚΡΑΤΙΑΣ

ΕΝ ΑΘΗΝΑΙΣ ΤΗ, 18 ΔΕΚΕΜΒΡΙΟΥ 1978 | ΤΕΥΧΟΣ ΤΕΤΑΡΤΟΝ | ΑΡΙΘΜΟΣ ΦΥΛΛΟΥ 666

ΠΕΡΙΕΧΟΜΕΝΑ

ΑΠΑΛΛΟΤΡΙΩΣΕΙΣ

ΑΠΟΦΑΣΕΙΣ

ΑΝΑΚΟΙΝΩΣΕΙΣ

ΠΟΛΕΟΔΟΜΙΑ

ΔΙΑΤΑΓΜΑΤΑ

ΑΠΟΦΑΣΕΙΣ

ΑΠΑΛΛΟΤΡΙΩΣΕΙΣ

ΑΠΟΦΑΣΕΙΣ

Ἀριθ. 17973/4828 Ν. 12954 (1)

Περί βεβαιώσεως της αυτοδικαίας ανακλήσεως της αναγκαστικής απαλλοτριώσεως που κηρύχθηκε με την κοινή Υπουργική απόφαση Δ. 12399/94841/2.1.74 (ΦΕΚ 4/14.1.74 τ. Δ'), για την κατασκευή φράγματος Μόρνου και των υπολοίπων τμημάτων του υδραγωγείου Μόρνου».

ΟΙ ΥΠΟΥΡΓΟΙ
ΟΙΚΟΝΟΜΙΚΩΝ
ΚΑΙ ΔΗΜΟΣΙΩΝ ΕΡΓΩΝ

Έχοντας υπόψη:

1. Τις διατάξεις του άρθρου 11 του Ν. Δ/τος 797/71 «περί αναγκαστικών απαλλοτριώσεων», σε συνδυασμό με τις διατάξεις του Β. Δ/τος 139/71 «περί της αρμοδιότητος των Νομαρχών προς κήρυξιν αναγκαστικών τινών απαλλοτριώσεων.

2. Την κοινή υπουργική απόφαση Δ. 12399/94841/2.1.74 (ΦΕΚ 4/14.1.74 τ.Δ') «περί αναγκαστικής απαλλοτριώσεως κτημάτων προς κατασκευήν του φράγματος Μόρνου και υπολοίπων τμημάτων υδραγωγείου Μόρνου».

3. Το έγγραφο του Υπουργείου Δημοσίων Έργων Β. 4435/Φ. 19/30.9.78, από το οποίο προκύπτει ότι δεν καθορίστηκε τιμή μονάδας αποζημιώσεως εμπροθέσμως, βεβαιώνουμε:

Ότι η απαλλοτρίωση που κηρύχθηκε δυνάμει της κοινής υπουργικής αποφάσεως Δ. 12399/9484/2.1.74 (ΦΕΚ 4/14.1.74 τ.Δ') για την κατασκευή του φράγματος Μόρνου και των υπολοίπων τμημάτων του υδραγωγείου Μόρνου ανακλήθηκε αυτοδικαίως.

Η απόφαση αυτή να δημοσιευθή στην Εφημερίδα της Κυβερνήσεως.

Αθήναι, 25 Νοεμβρίου 1978

ΟΙ ΥΠΟΥΡΓΟΙ

ΥΦΥΠΟΥΡΓΟΣ ΟΙΚΟΝΟΜΙΚΩΝ
ΠΑΝΑΓΙΩΤΗΣ ΜΠΟΚΟΒΟΣ

ΔΗΜΟΣΙΩΝ ΕΡΓΩΝ
ΝΙΚΟΛΑΟΣ ΖΑΡΝΤΙΝΙΔΗΣ

Ἀριθ. Μ. 4785/1608 (2)

Περὶ ἀναγκαστικῆς ἀπαλλοτριώσεως ἀκινήτων γιὰ τὴ διευθέτηση τῶν χειμάρρων Διαβατῶν καὶ Μενεμένης τοῦ Νομοῦ Θεσσαλονίκης.

ΟΙ ΥΠΟΥΡΓΟΙ
ΟΙΚΟΝΟΜΙΚΩΝ
ΚΑΙ ΔΗΜΟΣΙΩΝ ΕΡΓΩΝ

Ἔχοντας ὑπόψη :

1. Τὶς διατάξεις τοῦ Ν. Δ/τος 797/71 «περὶ ἀναγκαστικῶν ἀπαλλοτριώσεων», σὲ συνδυασμὸ μὲ τὶς διατάξεις τοῦ Β. Δ/τος 139/71 «περὶ τῆς ἁρμοδιότητος τῶν Νομαρχῶν πρὸς κήρυξιν ἀναγκαστικῶν τινων ἀπαλλοτριώσεων».

2. Τὶς διατάξεις τοῦ Ν.Δ. 3881/58 «περὶ ἔργων ἐγγείων βελτιώσεων», ἀποφασίζουμε :

Κηρύσσουμε, λόγω δημόσιας ὠφέλειας καὶ εἰδικότερα γιὰ τὴ διευθέτηση τῶν χειμάρρων Διαβατῶν καὶ Μενεμένης τοῦ Νομοῦ Θεσσαλονίκης, τὴν ἀναγκαστικὴ ἀπαλλοτρίωση ἐκτάσεως, ἐμβαδοῦ 5225,74 τ.μ., ὅπως ἀπεικονίζεται στὸ κτηματολογικὸ διάγραμμα ἀριθμ. Μ29 καὶ στὸν ἀντίστοιχο κτηματολογικὸ πίνακα τῆς Ἀνωνύμου Τεχνικῆς Ἑταιρείας «ΘΑΛΗΣ», νόμιμα θεωρημένα τὴν 2.5.78 ἀπὸ τὸν προϊστάμενο τῆς 1ης Δ.Ε.Κ.Ε. Θεσσαλονίκης Νικόλαο Γαρμπῆ, Ἐπιθεωρητὴ Δημοσίων Ἔργων.

Στὴν ἔκταση ποὺ ἀπαλλοτριώνεται προβάλλουν δικαιώματα κυριότητας οἱ Ἀγγελοπούλου Ἀντωνία, Βαρδάξογλου Σάββας κ.λπ.

Ἡ ἀπαλλοτρίωση κηρύσσεται ὑπὲρ τοῦ Δημοσίου καὶ μὲ δαπάνη του, ποὺ θὰ ἀντιμετωπισθῆ ἀπὸ τὶς πιστώσεις γιὰ ἔργα δημοσίων ἐπενδύσεων ἁρμοδιότητας τοῦ Ὑπουργείου Δημοσίων Ἔργων (ἔργο ἀριθμ. 7576.001 τῆς ΣΑΕ. 7876 1978).

Ἡ ἀπόφαση αὐτὴ νὰ δημοσιευθῆ στὴν Ἐφημερίδα τῆς Κυβερνήσεως.

Ἀθῆναι, 25 Νοεμβρίου 1978

ΟΙ ΥΠΟΥΡΓΟΙ

ΥΦΥΠΟΥΡΓΟΣ ΟΙΚΟΝΟΜΙΚΩΝ
ΠΑΝΑΓΙΩΤΗΣ ΜΠΟΚΟΒΟΣ

ΥΦΥΠΟΥΡΓΟΣ ΔΗΜΟΣΙΩΝ ΕΡΓΩΝ
ΝΙΚΟΛΑΟΣ ΖΑΡΝΤΙΝΙΔΗΣ

Ἀριθ. Δ/244966 (3)

Περὶ ἐπανακηρύξεως ὡς ἀναδασωτέας δασικῆς ἐκτάσεως στὶς θέσεις «ΦΑΣΚΟΜΗΛΙΑ - ΜΠΟΥΡΤΖΙ - ΝΕΚΡΟΤΑΦΕΙΟ» Περιφέρειας Κοινοτήτων Βουλιαγμένης - Βάρης Ἀττικῆς, Διαμερίσματος Πειραιῶς, λόγω πυρκαγιᾶς.

Ο ΝΟΜΑΡΧΗΣ ΑΤΤΙΚΗΣ
ΔΙΑΜΕΡΙΣΜΑ ΠΕΙΡΑΙΩΣ

Ἔχοντας ὑπόψη :

1. Τὶς διατάξεις :

α) Τῶν ἄρθρων 24 καὶ 117 παρ. 3 τοῦ Συντάγματος τῆς Χώρας.

β) Τῶν ἄρθρων 188 - 205 τοῦ Ν.Δ. 86/69 «περὶ Δασικοῦ Κώδικος».

γ) Τοῦ Ν.Δ. 532/1970 «περὶ συμπληρώσεως τῶν διατάξεων, περὶ διοικητικῆς ἀποκεντρώσεως,» καὶ τοῦ 709/1970 Β.Δ., ποὺ ἐκδόθηκε σὲ ἐκτέλεση αὐτοῦ.

2. Τὶς 5684/499/ἐγκ. 48/11.2.1971, 88854/7483/ἐγκ. 104/1.10.1975, 114812/2946 ἐγκ. 154/24-12/1975, 10582/539/13.2.1976/539/13.2.1976 καὶ 217606/1610/13.6.1977 διαταγὲς τοῦ Ὑπουργείου Γεωργίας.

3. Τὴν ἀριθ. 1/16.9.1978 γνωμοδότηση τῆς Φιλοδασικῆς Ἐπιτροπῆς τοῦ Διαμερίσματος Πειραιῶς ὑπὲρ τῆς κηρύξεως ὡς ἀναδασωτέας τῆς ἀνωτέρω ἐκτάσεως, ἐπειδή :

α) Ἀπὸ τὸ ἔτος 1972 ἕως 1978, ἀπὸ πυρκαγιὲς ποὺ σημειώθηκαν καταστράφηκε ἡ αὐτοφυὴς βλάστηση ἀπὸ πεῦκα, ἀείφυλλα - πλατύφυλλα, θάμνους κλπ. καθὼς καὶ ἡ τεχνητῶς ἐγκατασταθεῖσα βλάστηση ἀπὸ κωνοφόρα, εὐκαλύπτους, ἀκακίες κλπ., στὶς δασικὲς θέσεις μὲ τὶς γενικώτερες ὀνομασίες «ΦΑΣΚΟΜΗΛΙΑ – ΜΠΟΥΡΤΖΙ - ΝΕΚΡΟΤΑΦΕΙΟ» περιοχῆς Κοινοτήτων Βουλιαγμένης καὶ Βάρης συνολικοῦ ἐμβαδοῦ 1980 περίπου στρέμματα, ποὺ ἦταν κηρυγμένη ὡς ἀναδασωτέα μὲ τὴν 108424/1934 ἀπόφαση Ὑπουργοῦ Γεωργίας.

β) Ἡ ἀνωτέρω ἔκταση ἔχει τεράστια τουριστικὴ καὶ οἰκοπεδικὴ ἀξία καὶ ἀποτελεῖ τὴν προσθήκη τῆς σημαντικοτάτης τουριστικῆς περιοχῆς Βουλιαγμένης - Βάρης καὶ πρέπει νὰ διαφυλαχθῆ ὡς «κόρη ὀφθαλμοῦ» ἀπὸ τυχὸν παράνομες ἐκχερσώσεις, καταλήψεις, ἐπεκτάσεις σχεδίου πόλεως δι' ἀνεγέρσεως αὐθαιρέτων κτισμάτων.

γ) Ἡ τυχὸν μορφολογικὴ ἀλλοίωση τοῦ τοπίου θὰ ἔχει γενικώτερη ἐπίπτωση στὴν εὐρύτερη τουριστικὴ περιοχὴ καὶ πρέπει ἀμέσως νὰ ἐπανεγκατασταθῆ φυσικῶς καὶ τεχνηκῶς ἡ δασικὴ βλάστηση, ἀποφασίζουμε :

Ἐπανακηρύσσουμε ὡς ἀναδασωτέα τὴ δασικὴ ἔκταση στὶς θέσεις «ΦΑΣΚΟΜΗΛΙΑ, ΜΠΟΥΡΤΖΙ. ΝΕΚΡΟΤΑΦΕΙΟ περιοχῆς Κοινοτήτων Βουλιαγμένης - Βάρης ἐμβαδοῦ 1770 περίπου στρεμμάτων, ποὺ κάηκε ἀπὸ τὶς πυρκαγιὲς ὅπως φαίνεται στὸ συνημμένο ἀπόσπασμα τοπογραφικοῦ διαγράμματος, μὲ κλίμακα 1:10.000 καὶ μὲ στοιχεῖα Α ἕως Ω καὶ εἰδικώτερα συνορεύει μὲ τὴν ἑξῆς ὁριογραμμή.

Ἀρχίζει ἀπὸ τὸ τέρμα τῆς ὁδοῦ Θησέως - Βαρκίζης (τσιμεντένια σκαλάκια) ὅπου ὅριο ἐγκεκριμένου ρυμοτομικοῦ σχεδίου Βάρκιζας, σὲ συνέχεια κατ' εὐθεῖα γραμμὴ μέχρι θάλασσα, ἀκολουθεῖ τὸν αἰγιαλὸ μὲ κατεύθυνση νότια, μέχρι ὅρια ὑπάρχοντος «CAMPING», ἀκολουθεῖ τὰ δυτικὰ τοῦ CAMPING καὶ ἀκολούθως τὴν παραλία μέχρι συναντήσεως τοῦ κέντρου «ΛΑΜΠΡΟΣ». Στὴ συνέχεια ἀκολουθεῖ τὴ λεωφόρο Σουνίου - Ἀθηνῶν μέχρι συναντήσεως τῆς ὁδοῦ Πανός, ἀκολουθεῖ τὴν ὁδὸ αὐτὴ μὲ κατεύθυνση Β.Α. μέχρι συναντήσεως τῆς ὁδοῦ Χλόης, ἀκολουθεῖ τὴν ὁδὸ Χλόης μέχρι τὸ τέρμα της, στρέφει Β.Α. καὶ ἀκολουθεῖ τὰ ὅρια τοῦ ἐγκεκριμένου ρυμοτομικοῦ σχεδίου Βουλιαγμένης (Ο.Τ. 81, 82 καὶ 134) μέχρι συναντήσεως τῆς ὁδοῦ Πανός, ἀκολουθεῖ αὐτὴ μὲ κατεύθυνση βόρεια μέχρι συναντήσεως τῆς ὁδοῦ Βορεάδων Βάρκιζας (Β.Δ. γωνία Νεκροταφείου Βουλιαγμένης). Στὴ συνέχεια ἀκολουθεῖ τὴν ὁδὸ Βορεάδων μέχρι συναντήσεως τῶν ὁρίων τοῦ ἐγκεκριμένου ρυμοτομικοῦ σχεδίου Βάρκιζας. Μετὰ στρέφει Νότια καὶ ἀκολουθεῖ τὰ ὅρια τοῦ ἐγκεκριμένου ρυμοτομικοῦ σχεδίου Βάρκιζας. Μετὰ στρέφει Νότια καὶ ἀκολουθεῖ τὰ ὅρια τοῦ ἐγκεκριμένου ρυμοτομικοῦ σχεδίου Βάρκιζας μέχρι συναντήσεως τοῦ τέρματος τῆς ὁδοῦ Θησέως - Βάρκιζας, ὅπου καὶ ἀρχίζει.

Ἀπὸ τὴν ἀνωτέρω, καθ' ὅρια, ἔκταση τῶν 1.980 περίπου στρεμμάτων ἐξαιροῦνται :

α) Ὁ δημόσιος δρόμος Σουνίου - Ἀθηνῶν.

β) Ἡ Λίμνη Βουλιαγμένης μετὰ τῆς πέριξ αὐτῆς ἐκτάσεως.


γ) Νεκροταφεῖο κλπ. ἐκτάσεις ποὺ παραχωρήθηκαν στὴν Κοινότητα Βουλιαγμένης.

Τὸ ἀνωτέρω ἀπόσπασμα χάρτου - τοπογραφικοῦ διαγράμματος ἀποτελεῖ ἀναπόσπαστον μέρος τῆς παρούσης ἀποφάσεως.

Ἡ ἀπόφαση αὐτὴ νὰ δημοσιευθῆ στὴν Ἐφημερίδα τῆς Κυβερνήσεως.

Πειραιεύς, 14 Νοεμβρίου 1978

Ὁ Ἀναπλ. Νομάρχης
Π. ΓΕΡΟΓΙΑΝΝΗΣ

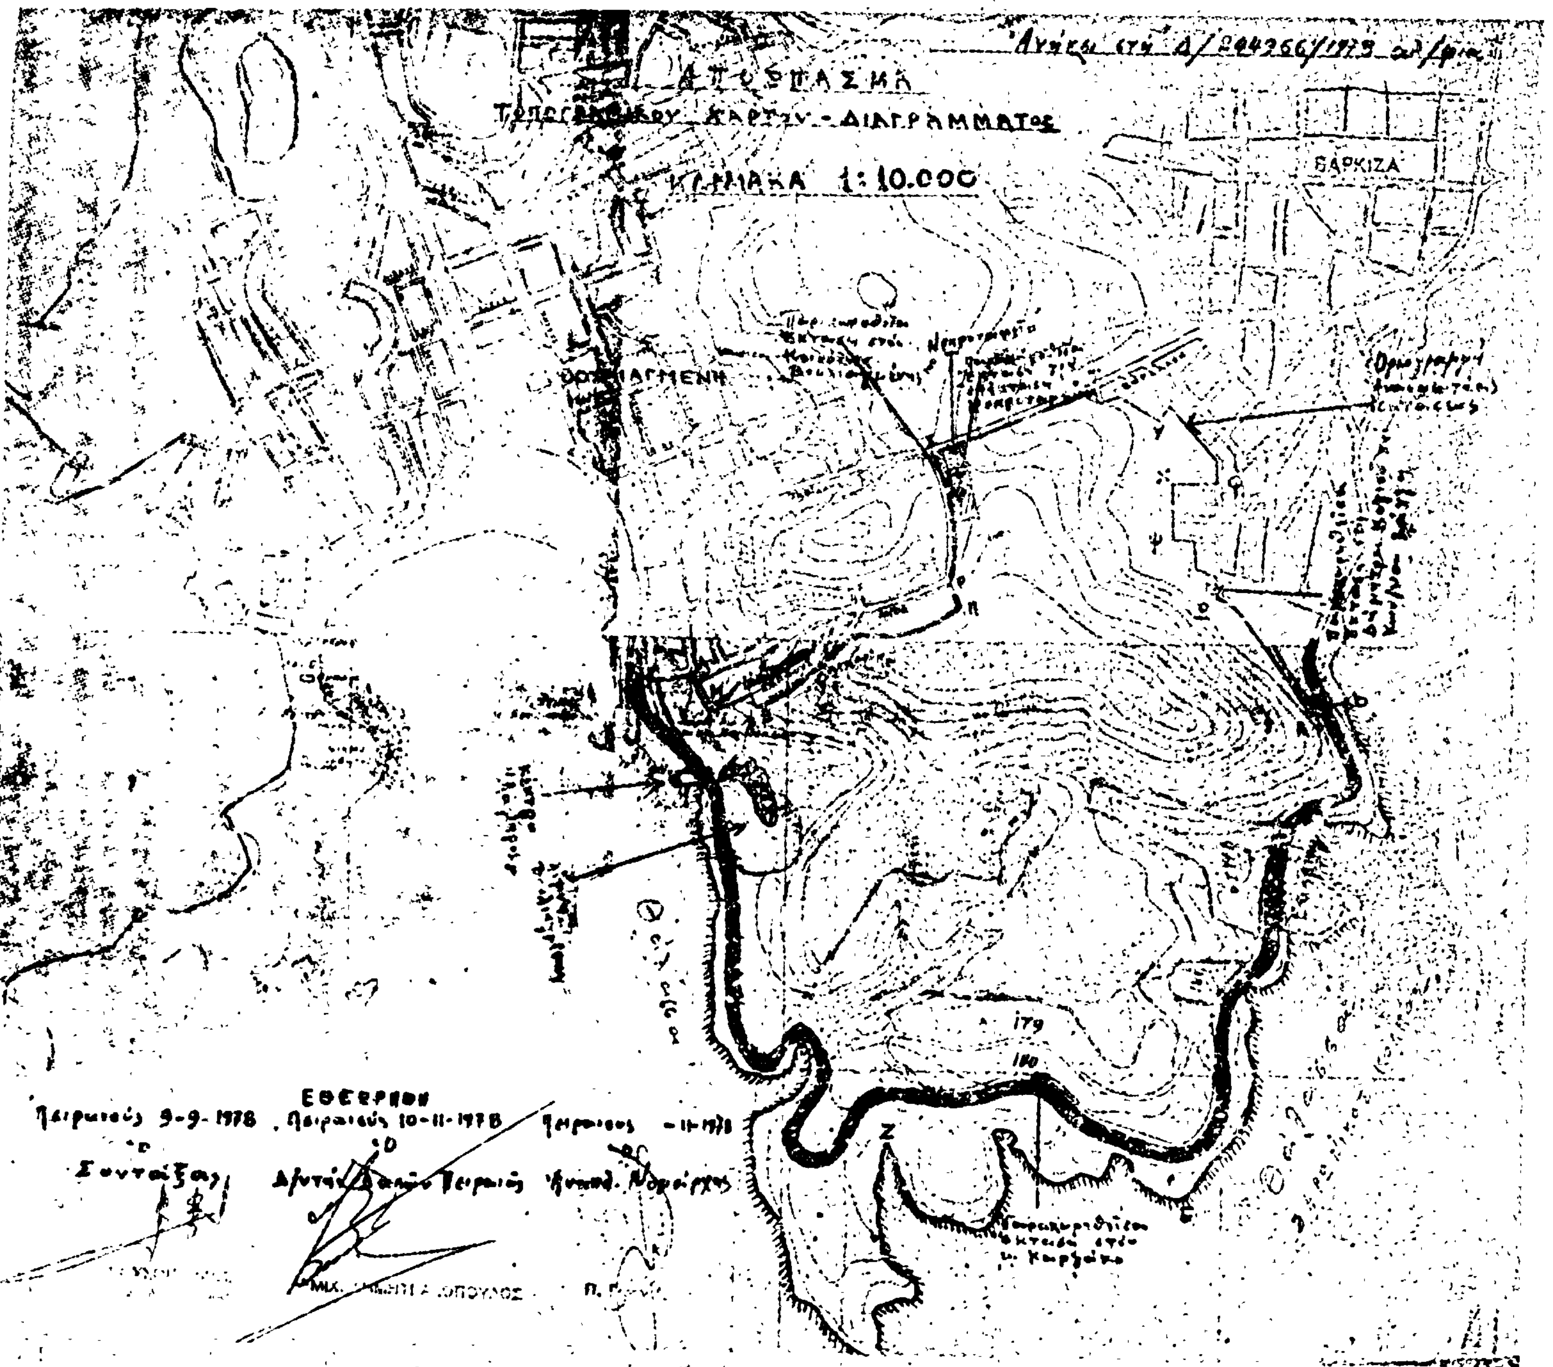
ΑΠΟΣΠΑΣΜΑ
ΚΛΙΜΑΚΑ 1:10.000
ΒΑΡΚΙΖΑ
179
180
ΕΘΕΩΡΗΘΗ
Πειραιεύς 9-9-1978
Πειραιεύς 10-11-1978
Συντάξας

ΑΝΑΚΟΙΝΩΣΕΙΣ

'Αριθ. ΔΔ/Φ-218.44 (4)

Περὶ εἰδοποιήσεως παρακαταθέσεως ἀπὸ τὴν ΔΕΗ ἀποζημιώσεως γιὰ ἀναγκαστικὴ ἀπαλλοτρίωση ἀκινήτων καὶ σύσταση δουλείας στὸ Νομὸ Μαγνησίας (Γ.Ν. 150 KW Βόλου 11 - Λαύκου).

ΔΗΜΟΣΙΑ ΕΠΙΧΕΙΡΗΣΙΣ ΗΛΕΚΤΡΙΣΜΟΥ
ΔΙΕΥΘΥΝΣΗ ΔΙΚΑΣΤΙΚΟΥ

Σύμφωνα μὲ τὶς διατάξεις τῶν ἄρθρων 7 καὶ 8 τοῦ Ν.Δ. 797/71 «περὶ ἀναγκαστικῶν ἀπαλλοτριώσεων», πληροφοροῦμε ὅλους, ὅσους :

α) Ἔχουν δικαιώματα κυριότητας ἢ ἐμπράγματα δικαιώματα, ἢ

β) Ἔχουν ἐγγράψει ὑποθήκη ἢ ἔχουν ἐπιβάλει κατάσχεση ἢ μὲ ὁποιοδήποτε τρόπο διεκδικοῦν τὰ ἀκίνητα ποὺ βρίσκονται στὸ Νομὸ Μαγνησίας, ποὺ ἔχουν ἀπαλλοτριωθεῖ μὲ τὴν Β 2010/4824/14.10.77 (ΦΕΚ Δ' 419/1.11.77) ἀπόφαση Ὑπουργῶν Οἰκονομικῶν καὶ Βιομηχανίας - Ἐνεργείας γιὰ τὴν ἐγκατάσταση τῆς Γ.Μ. 150 KV Βόλου ΙΙ - Λαύκου, τὰ ἑξῆς.

Ἡ ἀπόφαση ποὺ καθώρισε ἡ 705/78 ἀπόφαση τοῦ Μονομελοῦς Πρωτοδικείου Βόλου γιὰ τὰ ἀνωτέρω ἀκίνητα καὶ διὰ τὰ συστατικὰ καὶ παραρτήματα αὐτῶν, ἔχει κατατεθεῖ στὸ Ταμεῖο Παρακαταθηκῶν καὶ Δανείων μὲ τὸ 518351 28.11.78 γραμμάτιο συστάσεως παρακαταθήκης, ποσοῦ δραχμῶν Τετρακοσίων πενήντα δύο χιλιάδων διακοσίων ὀγδόντα δύο (452.282).

Τὰ ἀνωτέρω ἀκίνητα εἰκονίζονται στὸ 52208/77 (Φύλλα 1-6) κτηματολογικὸ διάγραμμα τῆς ΔΕΗ.

Ἡ ἀνωτέρω ἀποζημίωση εἶναι ἀποδοτέα στοὺς δικαιούχους ποὺ θὰ ἀναγνωρισθοῦν σύμφωνα μὲ τὸ νόμο.

Ἀθῆναι, 4 Δεκεμβρίου 1978

Ι.Ν. ΠΛΑΤΣΗΣ
Νομικὸς Σύμβουλος

'Αριθ. ΔΔ/Φ-217.84 (5)

Περὶ εἰδοποιήσεως παρακαταθέσεως ἀπὸ τὴ ΔΕΗ συμπληρωματικῆς ἀποζημιώσεως γιὰ ἀναγκαστικὴ ἀπαλλοτρίωση ἐκτάσεως στὸ Νομὸ Κοζάνης. (Λιγνιτωρυχεῖο Πτολεμαΐδος - περιοχὴ Λα).

ΔΗΜΟΣΙΑ ΕΠΙΧΕΙΡΗΣΗ ΗΛΕΚΤΡΙΣΜΟΥ

Σύμφωνα μὲ τὶς διατάξεις τῶν ἄρθρων 7 καὶ 8 τοῦ Ν.Δ. 797/71 «περὶ ἀναγκαστικῶν ἀπαλλοτριώσεων» πληροφοροῦμε ὅλους, ὅσους :

α) Ἔχουν δικαιώματα κυριότητας ἢ ἄλλα ἐμπράγματα δικαιώματα, ἢ

β) Ἔχουν ἐγγράψει ὑποθήκη ἢ ἔχουν ἐπιβάλει κατάσχεση ἢ μὲ ὁποιοδήποτε τρόπο διεκδικοῦν τὰ ἀκίνητα ποὺ βρίσκονται στὶς Κοινότητες Χαραυγῆς, Καρδιᾶς καὶ Πτελεῶνος τοῦ Νομοῦ Κοζάνης, ποὺ ἔχουν ἀπαλλοτριωθεῖ μὲ τὴν 27833/7621/24.12.76 (ΦΕΚ Δ' 6/18.1.77) ἀπόφαση Ὑπουργῶν Οἰκονομικῶν καὶ Βιομηχανίας - Ἐνεργείας γιὰ τὴν ἐπέκταση τοῦ Λιγνιτωρυχείου Πτολεμαΐδος (περιοχὴ Λα), τὰ ἑξῆς :

Ἡ συμπληρωματικὴ ἀποζημίωση ποὺ προέκυψε ἀπὸ τὴν διαφορὰ μεταξὺ τῶν προσωρινῶν τιμῶν ποὺ καθώρισε ἡ 331/77 ἀπόφαση τοῦ Μονομελοῦς Πρωτοδικείου Κοζάνης καὶ τῶν ὁριστικῶν τιμῶν ποὺ καθώρισε ἡ 302/78 ἀπόφαση τοῦ Ἐφετείου Λαρίσης γιὰ τὰ ἀνωτέρω ἀκίνητα καὶ γιὰ τὰ συστατικὰ καὶ παραρτήματα αὐτῶν, ἔχει κατατεθεῖ στὸ Ταμεῖο Παρακαταθηκῶν καὶ Δανείων μὲ τὸ 518350 28.11.78 γραμμάτιο συστάσεως παρακαταθήκης, ποσοῦ δραχμῶν Δέκα ἕξι ἑκατομμυρίων διακοσίων τριάντα ἐννέα χιλιάδων πενήντα ἕξι (16.239.056).

Τὰ ἀνωτέρω ἀκίνητα ἀναφέρονται στὸν ΓΑ 2157/ΕΑ 1003/15.6.76 κτηματολογικὸ πίνακα.

Ἡ ἀνωτέρω ἀποζημίωση εἶναι ἀποδοτέα στοὺς δικαιούχους ποὺ θὰ ἀναγνωρισθοῦν σύμφωνα μὲ τὸ νόμο.

Ἀθῆναι, 4 Δεκεμβρίου 1978

Ι.Ν. ΠΛΑΤΣΗΣ
Νομικὸς Σύμβουλος

ΠΟΛΕΟΔΟΜΙΑ

ΔΙΑΤΑΓΜΑΤΑ

(6)

Περὶ καθορισμοῦ συντελεστῶν δομήσεως καὶ ὅρων δομήσεως εἰς τὴν ἐντὸς τοῦ ἐγκεκριμένου ρυμοτομικοῦ σχεδίου περιοχὴν Θηβῶν (Βοιωτίας).

**Ο ΠΡΟΕΔΡΟΣ
ΤΗΣ ΕΛΛΗΝΙΚΗΣ ΔΗΜΟΚΡΑΤΙΑΣ**

Ἔχοντες ὑπ' ὄψει :

1. Τὰς διατάξεις τοῦ ἀπὸ 17 Ἰουλίου 1923 Ν. Δ/τος «περὶ σχεδίων πόλεων κ.λπ.», ὡς μεταγενεστέρως ἐτροποποιήθησαν καὶ συνεπληρώθησαν καὶ εἰδικώτερον τοῦ ἄρθρου 9 αὐτοῦ.
2. Τὰς διατάξεις τοῦ Ν.Δ. 8/1973 «περὶ Γ.Ο.Κ.», ὡς ἐτροποποιήθη διὰ τοῦ Ν.Δ. 205/1974 (ΦΕΚ 363/Α) καὶ εἰδικώτερον τῶν ἄρθρων 21 (παρ. 3), 22, 35 καὶ 72 αὐτοῦ.
3. Τὰς διατάξεις τοῦ Ν. 651/1977 «περὶ καταργήσεως τοῦ Ν. Δ/τος 349/1974, τροποποιήσεως τῶν «περὶ αὐθαιρέτων οἰκοδομικῶν κατασκευῶν διατάξεων καὶ ρυθμίσεως συναφῶν θεμάτων» (ΦΕΚ 207/Α').
4. Τὴν ὑπ' ἀριθμ. ΕΔ2/α/04/59/Φ.Θ. 2.1.1/29.3.1978 κοινὴν ἀπόφασιν τοῦ Πρωθυπουργοῦ καὶ τοῦ Ὑπουργοῦ Δημοσίων Ἔργων «περὶ μεταβιβάσεως ἁρμοδιοτήτων τοῦ Ὑπουργοῦ Δημοσίων Ἔργων εἰς τὸν Ὑφυπουργὸν τοῦ αὐτοῦ Ὑπουργείου» (ΦΕΚ 282/Β').
5. Τὴν ὑπ' ἀριθμ. 512/1978 γνωμοδότησιν τοῦ Συμβουλίου Δημοσίων Ἔργων (Τμῆμα Οἰκισμοῦ).
6. Τὴν ὑπ' ἀριθμ. 993/1978 γνωμοδότησιν τοῦ Συμβουλίου τῆς Ἐπικρατείας, προτάσει τοῦ ἐπὶ τῶν Δημοσίων Ἔργων Ὑφυπουργοῦ, ἀπεφασίσαμεν :

Ἄρθρον 1.

Καθορίζονται συντελεσταὶ δομήσεως τῶν οἰκοπέδων τῶν κειμένων εἰς τὴν ἐντὸς τοῦ ἐγκεκριμένου ρυμοτομικοῦ σχεδίου περιοχὴν Θηβῶν (Βοιωτίας) κατὰ τομεῖς, Ι, ΙΙ, ΙΙΙ καὶ ΙΙΙα, ὡς ἐμφαίνεται εἰς τὸ ὑπὸ τοῦ Γενικοῦ Διευθυντοῦ Οἰκισμοῦ τεθεωρημένον διὰ τῆς ὑπ' ἀριθμ. Γ. 32141/1978 πράξεως αὐτοῦ σχετικὸν πρωτότυπον διάγραμμα ὑπὸ κλίμακα 1 : 2.000, τοῦ ὁποίου συνοπτικὸν ἀντίτυπον δημοσιεύεται μετὰ τοῦ παρόντος, ὡς κάτωθι :

Τομεῖς	Συντελεσταὶ δομήσεως
I	2,3
II	1,4
III	1,2
IIIα	1,2

Ἄρθρον 2.

1. Ὁ μέγιστος ἐπιτρεπόμενος ἀριθμὸς ὀρόφων καὶ τὸ μέγιστον ἐπιτρεπόμενον ὕψος τῶν οἰκοδομῶν τῶν ἀνεγειρομένων ἐντὸς τῆς περιοχῆς τῆς ὁποίας οἱ συντελεσταὶ δομήσεως καθορίζονται διὰ τοῦ προηγουμένου ἄρθρου 1, καθορίζονται ὡς εἰς τὸν κάτωθι πίνακα:

Τομεῖς	Καθορισθέντες διὰ τοῦ ἄρθρου 1 τοῦ παρόντος συντελεσταὶ δομήσεως	Μέγιστος ἀριθμὸς ὀρόφων	Μέγιστον ὕψος τῶν οἰκοδομῶν	Μέγιστος ἀριθμὸς ὀρόφων ἐν προσόψει
I	2,2	4	κατὰ ΓΟΚ	κατὰ ΓΟΚ
II	1,4	3	κατὰ ΓΟΚ	κατὰ ΓΟΚ
III	1,2	3	κατὰ ΓΟΚ	κατὰ ΓΟΚ
IIIα	1,2	2	κατὰ ΓΟΚ	κατὰ ΓΟΚ

2. Εἰς τὸν προσφυγικὸν Συνοικισμὸν Θηβῶν, ὁ ὁποῖος ἐνετάχθη εἰς τὸ ἐγκεκριμένον ρυμοτομικὸν σχέδιον διὰ τοῦ ἀπὸ 12.12.1947 Β. Δ/τος «περὶ ἐγκρίσεως τοῦ ρυμοτομικοῦ σχεδίου τοῦ προσφυγικοῦ Συνοικισμοῦ Θηβῶν» (ΦΕΚ 287/Α'/1947), καθορίζονται οἱ κάτωθι ὅροι δημήσεως:

Μέγιστος συντελεστὴς δομήσεως: 1,4
Μέγιστος ἀριθμὸς ὀρόφων: 3
Μέγιστον ὕψος τῶν οἰκοδομῶν: κατὰ ΓΟΚ
Μέγιστος ἀριθμὸς ὀρόφων ἐν προσόψει: κατὰ ΓΟΚ

3. Εἰς τὸν συνοικισμὸν Κοντίτο, ὁ ὁποῖος ἐνετάχθη εἰς τὸ ἐγκεκριμένον σχέδιον διὰ τῶν ἀπὸ 14.9.1963 καὶ 9.9.1970 Β. Δ/των α) περὶ ἐγκρίσεως τοῦ ρυμοτομικοῦ σχεδίου Οἰκισμοῦ Κοντίτος» τοῦ Δήμου Θηβῶν καὶ καθορισμοῦ τῶν ὅρων καὶ περιορισμῶν δομήσεως τῶν οἰκοπέδων αὐτοῦ (ΦΕΚ 172/Δ'/1963 καὶ β) περὶ ἐπεκτάσεως τοῦ ρυμοτομικοῦ σχεδίου Θηβῶν εἰς τὸν Συνοικισμὸν Κοντίτο (ΦΕΚ 207/Δ'/1970), καθορίζονται οἱ κάτωθι ὅροι δημήσεως:

Μέγιστος συντελεστὴς δομήσεως: 0,8
Μέγιστος ἀριθμὸς ὀρόφων: 2
Μέγιστον ὕψος τῶν οἰκοδομῶν: 8,00 μέτρα.

4. Εἰς περίπτωσιν κατασκευῆς στέγης τὸ κατὰ τὰς παραγράφους (1), (2) καὶ (3) ὕψος προσαυξάνεται κατὰ 1,5 μέτρον.

5. Διὰ τὰ εἰδικὰ κτίρια ἢ περιοχὰς ἐργατικῶν κατοικιῶν ἐμπιπτούσας εἰς τοὺς ὡς ἄνω καθοριζομένους τομεῖς, διὰ τὰς ὁποίας ἔχουν καθορισθεῖ διὰ Διαταγμάτων εἰδικοὶ ὅροι δομήσεως, παραμένουν οἱ ὅροι δομήσεως αὐτῶν ὡς προκύπτουν ἐκ τῶν διατάξεων τούτων.

Ἄρθρον 3.

1. Ἐξακολουθοῦν νὰ ἐφαρμόζωνται οἱ μέχρι τῆς δημοσιεύσεως τοῦ παρόντος διατάγματος ἰσχύοντες ὅροι δομήσεως, ἐφ' ὅσον συντρέχουν αἱ προϋποθέσεις αἱ ἀναφερόμεναι εἰς τὴν παράγραφον 1 τοῦ ἄρθρου 12 τοῦ Ν.651/1977 «περὶ καταργήσεως τοῦ Ν. Δ/τος 349/1974 κ.λπ.» (ΦΕΚ 207/Α') ἐφαρμοζομένης καὶ τῆς παραγράφου 2 τοῦ αὐτοῦ ὡς ἄνω ἄρθρου, ἐὰν συντρέχει περίπτωσις.

2. Εἰς τὰς περιπτώσεις τοῦ ἐδαφίου β τῆς παραγράφου 1 καὶ τῆς παραγράφου 2 τοῦ ἄρθρου 12 τοῦ αὐτοῦ ὡς ἄνω Ν. 651/1977 ἡ μελέτη πρὸς ἔκδοσιν οἰκοδομικῆς ἀδείας δέον ὅπως ὑποβληθῇ ἐντὸς τετραμήνου ἀπὸ τῆς δημοσιεύσεως τοῦ παρόντος Διατάγματος. Παρεχομένης ἀπράκτου τῆς προθεσμίας ταύτης ἡ ἄδεια ἐκδίδεται βάσει τῶν διὰ τοῦ παρόντος Διατάγματος, καθοριζομένων ὅρων καὶ περιορισμῶν δομήσεως.

3. Ἄδειαι οἰκοδομῆς ἐκδιδόμεναι μὲ τοὺς πρὸ τῆς δημοσιεύσεως τοῦ παρόντος ὅρους δομήσεως, ἰσχύουν διὰ τρία (3) ἔτη ἀπὸ τῆς ἐκδόσεώς των καὶ πάντως οὐχὶ πέραν τῶν τεσσάρων (4) ἐτῶν ἀπὸ τῆς δημοσιεύσεως τοῦ παρόντος Διατάγματος.


Εἰς τὸν αὐτὸν ἐπὶ τῶν Δημοσίων Ἔργων Ὑφυπουργόν, ἀνατίθεμεν τὴν δημοσίευσιν καὶ ἐκτέλεσιν τοῦ παρόντος Διατάγματος.

Ἐν Ἀθήναις τῇ 21 Νοεμβρίου 1978

Ο ΠΡΟΕΔΡΟΣ ΤΗΣ ΔΗΜΟΚΡΑΤΙΑΣ
ΚΩΝΣΤΑΝΤΙΝΟΣ Δ. ΤΣΑΤΣΟΣ

Ο ΥΦΥΠΟΥΡΓΟΣ ΔΗΜΟΣΙΩΝ ΕΡΓΩΝ
ΣΤΕΦΑΝΟΣ ΜΑΝΟΣ


ΘΗΒΑΙ 1:2000

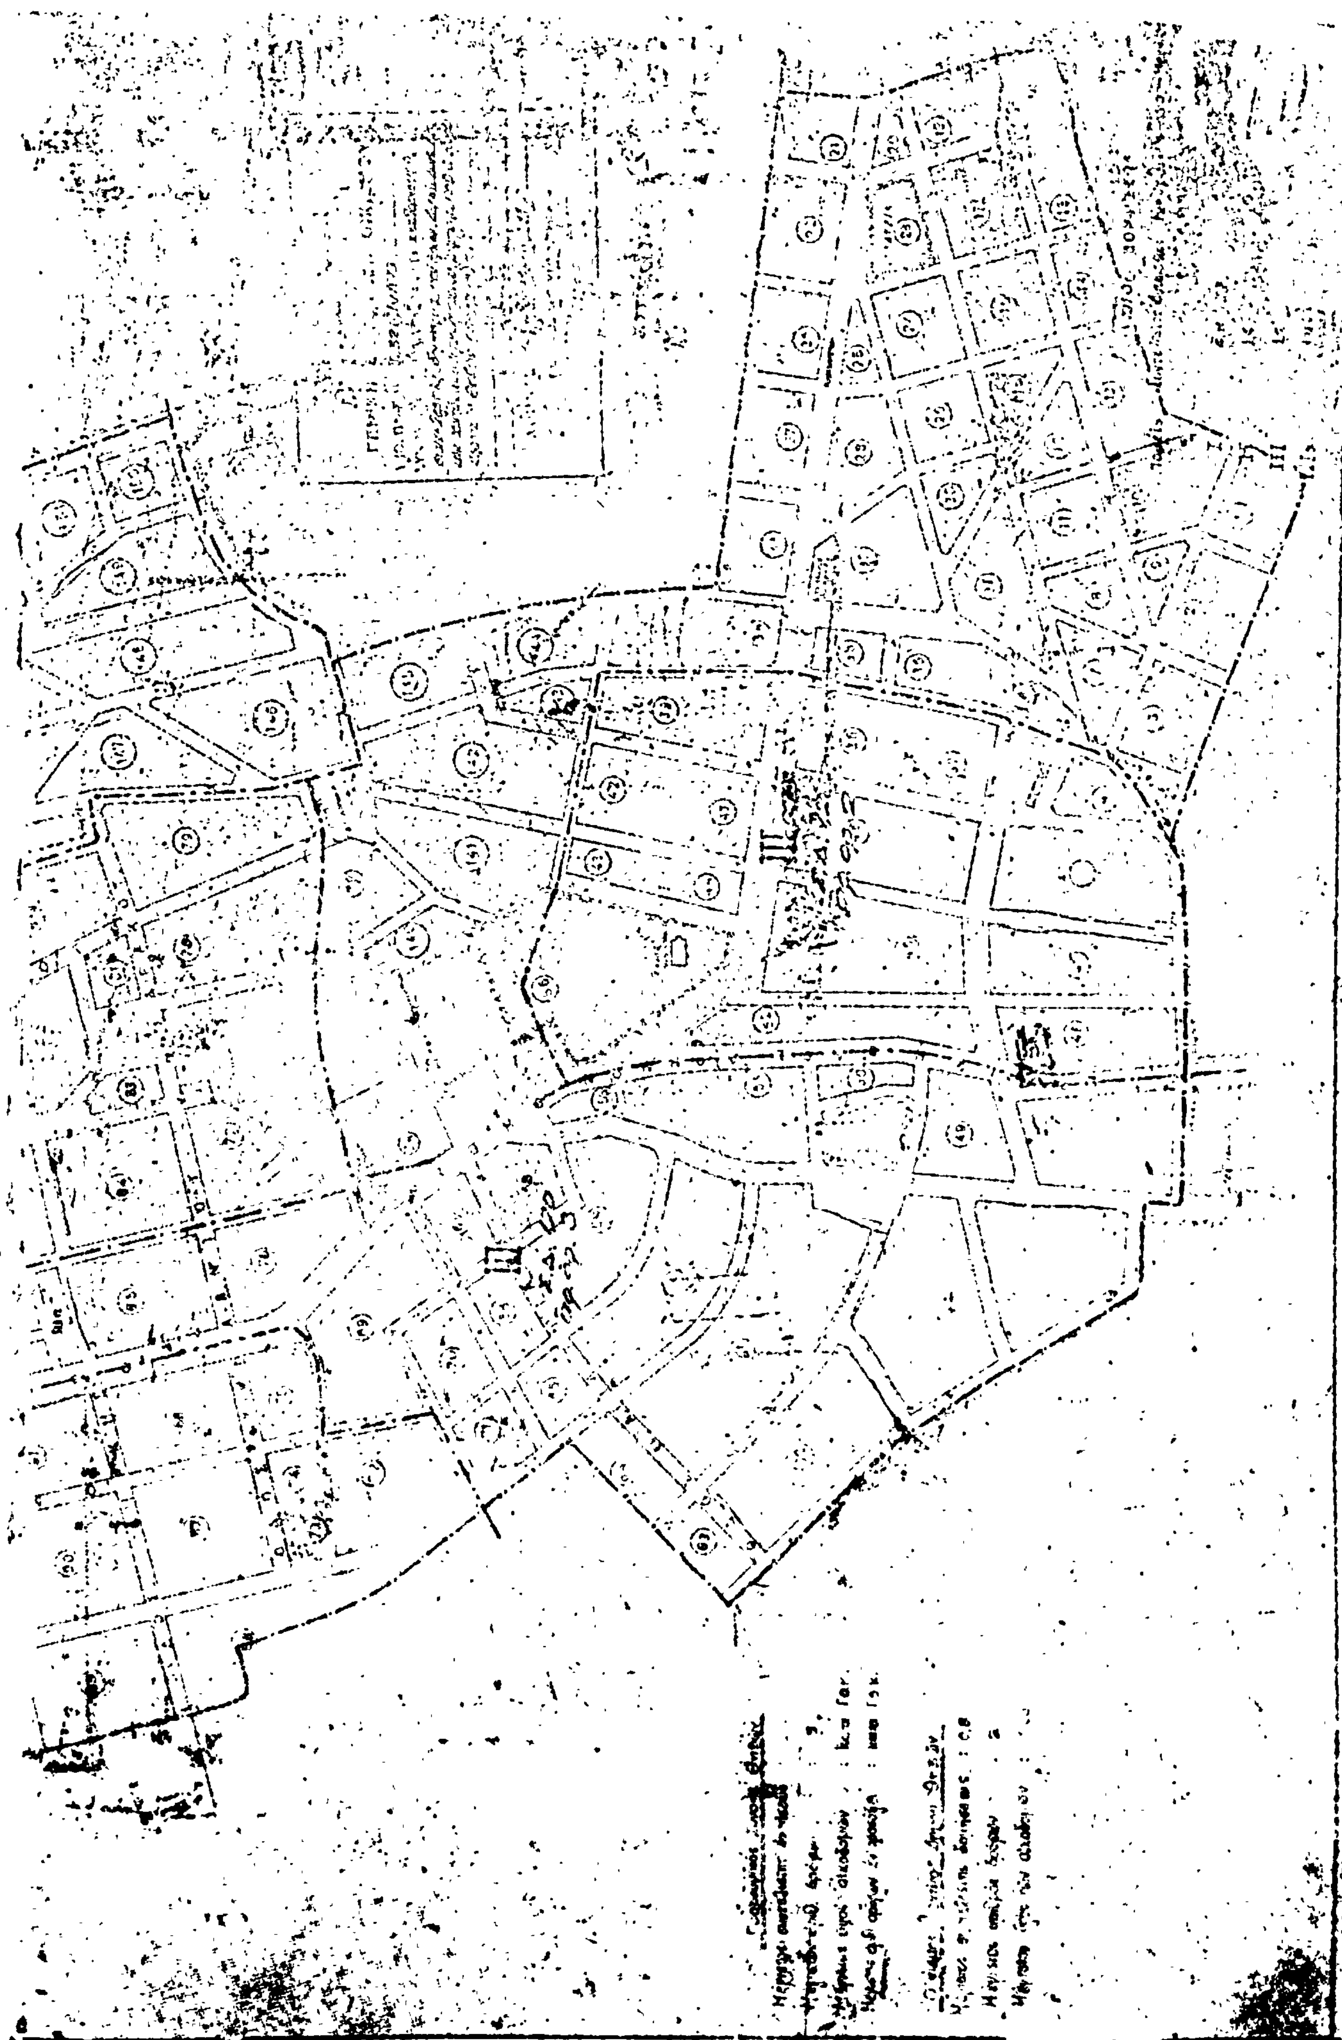

ΑΠΟΦΑΣΕΙΣ

'Αριθ. Γ. 27159/2321 (7)

Περὶ ἀναστολῆς τῶν οἰκοδομικῶν ἐργασιῶν εἰς τὴν ἐκτὸς τοῦ ἐγκεκριμένου ρυμοτομικοῦ σχεδίου περιοχὴν Χανίων Κρήτης.

Ο ΥΠΟΥΡΓΟΣ ΔΗΜΟΣΙΩΝ ΕΡΓΩΝ

Ἔχοντες ὑπ' ὄψει :

1. Τὰς διατάξεις τοῦ ἀπὸ 17 'Ιουλίου 1923 Ν. Δ/τος «περὶ σχεδίων πόλεων κλπ.» ὡς μεταγενεστέρως ἐτροποποιήθησαν καὶ συνεπληρώθησαν καὶ εἰδικώτερον τῆς παραγράφου 2 τοῦ ἄρθρου 8 αὐτοῦ, ὡς ἡ παράγραφος αὕτη προσετέθη διὰ τοῦ ἄρθρου 1 τοῦ Ν. 551/1977 (ΦΕΚ 68Α).

2. Τὴν ὑπ' ἀριθ. ΕΔ2/α/04/59/Φ.Θ.2.1.1/29.3.78 κοινὴ ἀπόφασιν τοῦ Πρωθυπουργοῦ καὶ τοῦ 'Υπουργοῦ Δημοσίων Ἔργων «περὶ μεταβιβάσεως ἁρμοδιοτήτων τοῦ 'Υπουργοῦ Δημ. Ἔργων εἰς τὸν 'Υφυπουργὸν τοῦ αὐτοῦ 'Υπουργείου» (Φ.Ε.Κ. 282 Β).

3. Τὸ ὑπ' ἀριθ. 29287/2287/20.9.1928 ἔγγραφον τῆς Δ/νσεως Ρυθμιστικῶν σχεδίων (Γ1), ἀποφασίζομεν :

'Απαγορεύονται, ἐπὶ τρίμηνον αἱ οἰκοδομικαὶ ἐργασίαι καὶ ἡ χορήγησις οἰκοδομικῶν ἀδειῶν εἰς περιοχὴν ἐκτὸς τοῦ ἐγκεκριμένου ρυμοτομικοῦ σχεδίου, βορειοανατολικῶς τῆς πόλεως Χανίων (Κρήτης), ὡς ἡ περιοχὴ αὕτη ἐμφαίνεται περικλειομένη δι' ἐρυθρᾶς γραμμῆς εἰς τά, ὑπὸ τοῦ Γενικοῦ Διευθυντοῦ Οἰκισμοῦ τεθεωρημένα διὰ τῆς ὑπ' ἀριθ. Γ 27.159 /1978 πράξεως αὐτοῦ σχετικὰ δύο (2) πρωτότυπα διαγράμματα ὑπὸ κλίμακα 1.5000 τῶν ὁποίων συνοπτικὰ ἀντίτυπα δημοσιεύονται μετὰ τῆς παρούσης.

Ἡ παροῦσα δημοσιευθήτω διὰ τῆς 'Εφημερίδος τῆς Κυβερνήσεως.


'Εν 'Αθήναις τῇ 29 Σεπτεμβρίου 1978

Ο ΥΦΥΠΟΥΡΓΟΣ

ΣΤΕΦΑΝΟΣ ΜΑΝΟΣ


Χανιά

Κλίμαξ 1:5000

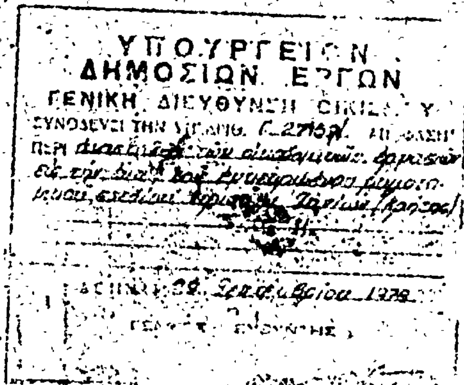



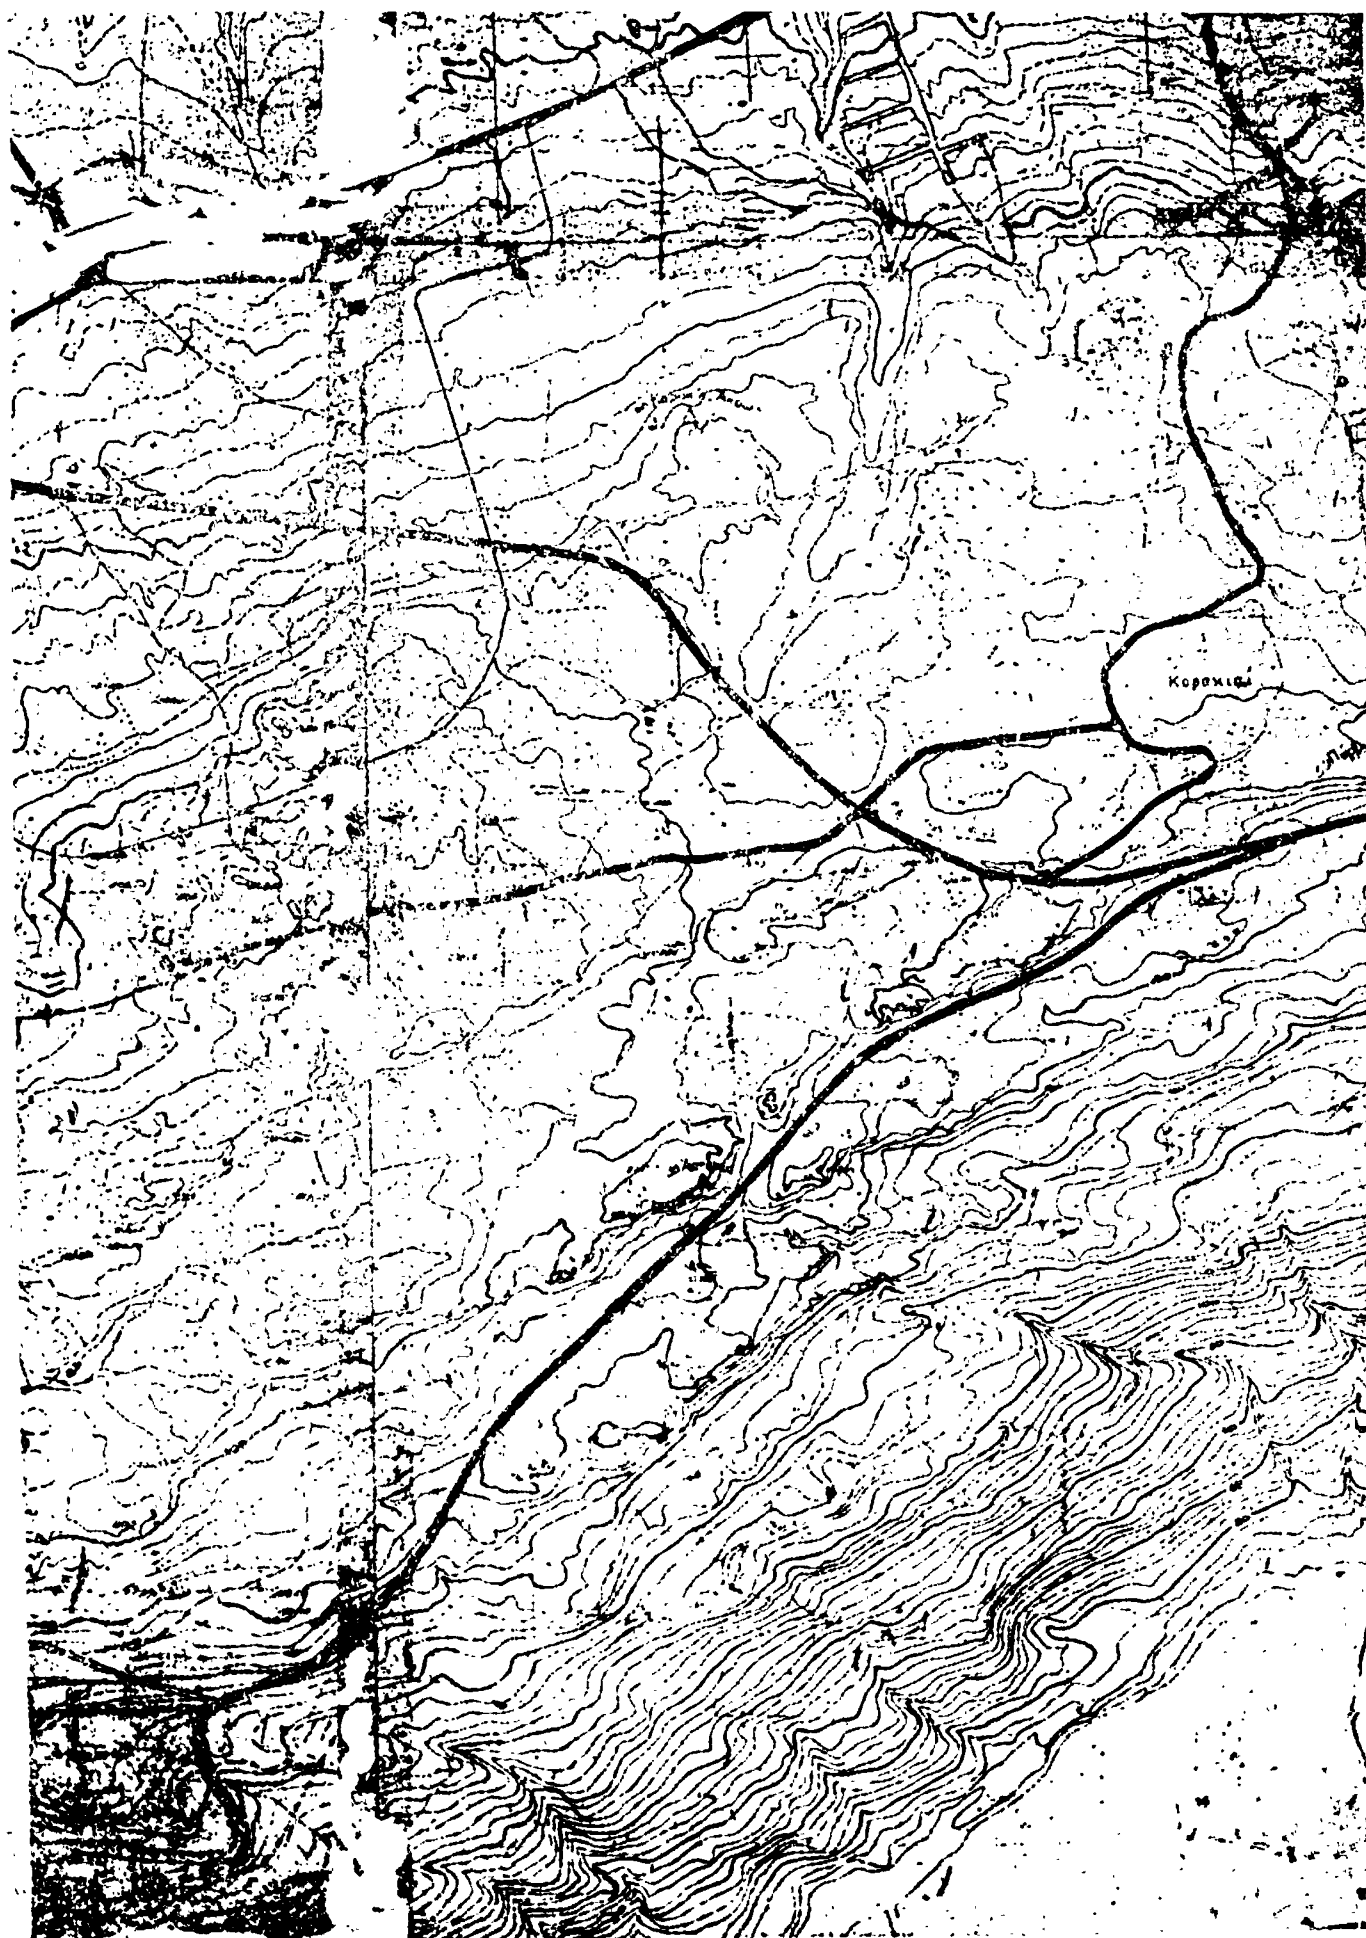


Κορακιαί

Ἀριθ. Τ. 103623/οἰκ. (8)

Περὶ τροποποιήσεως ρυμοτομικοῦ σχεδίου πόλεως Πολυγύρου στὸ Ν. Χαλκιδικῆς

Ο ΝΟΜΑΡΧΗΣ ΧΑΛΚΙΔΙΚΗΣ

Ἔχοντας ὑπόψη :

1. Τὶς διατάξεις τοῦ ἀπὸ 17.7.1923 Ν. Δ/τος «περὶ σχεδίων πόλεων, Κωμῶν κ.λπ.», ὅπως συμπληρώθηκε καὶ τροποποιήθηκε μεταγενέστερα καὶ εἰδικώτερα τὰ ἄρθρα 1,3 καὶ 9 αὐτοῦ.

2. Τὶς διατάξεις τοῦ 314/1968 Α.Ν. «περὶ παροχῆς εἰς τὸν Ὑπουργὸν Βορείου Ἑλλάδος καὶ τοὺς Νομάρχας ἁρμοδιότητος ἐπὶ θεμάτων ἐγκρίσεως, ἐπεκτάσεως καὶ τροποποιήσεως σχεδίων πόλεων καὶ κωμῶν».

3. Τὸ ρυμοτομικὸ σχέδιο πόλεως Πολυγύρου, ποὺ ἐγκρίθηκε μὲ τὸ ἀπὸ 26.2.1943 Δ/γμα καὶ τροποποιήθηκε μὲ τὶς 12260/1970, 29291/11.12.1970 καὶ Τ. 91093/26.3.76 προηγούμενες ἀποφάσεις μας.

4. Τὴν 34/78 ἀπόφαση τοῦ Δημοτικοῦ Συμβουλίου τοῦ Δήμου Πολυγύρου.

5. Τὴν 22/13.10.78 (πράξη 4η) γνωμοδότηση τοῦ Ν.Σ.Δ. Ε.Ν. Χαλ/κῆς, μὲ τὴν ὁποία γνωμοδοτεῖ ὑπὲρ τῆς ἐγκρίσεως τῆς πιὸ πάνω τροποποιήσεως, ἀποφασίζουμε :

Ἄρθρο μόνο.

Ἐγκρίνουμε τὴν τροποποίηση τοῦ ρυμοτομικοῦ σχεδίου πόλεως Πολυγύρου στὸ 20α Ο.Τ. καὶ τὴν ἀπέναντι οἰκοδομικὴ γραμμὴ ὅπως αὐτὴ φαίνεται στὸ πρωτότυπο τοπογραφικὸ διάγραμμα ὑπὸ κλίμακα 1 : 200, τὰ θεωρημένα ἀπὸ τὸν Προϊστάμενο τῆς Δ/νσεως Τεχνικῶν Ὑπηρεσιῶν Ν. Χαλκιδικῆς, συνοπτικὸ ἀντίγραφο τοῦ ὁποίου δημοσιεύεται κατωτέρω.

Ἡ ἰσχὺς τῆς ἀποφάσεως αὐτῆς ἀρχίζει ἀπὸ τὴ δημοσίευσή της στὴν Ἐφημερίδα τῆς Κυβερνήσεως.

Ἡ ἀπόφαση αὐτὴ νὰ δημοσιευθῆ στὴν Ἐφημερίδα τῆς Κυβερνήσεως.

Πολύγυρος, 18 Νοεμβρίου 1978

Ὁ Νομάρχης
ΝΙΚ. ΠΑΠΑΔΗΜΗΤΡΙΟΥ-ΔΟΥΚΑΣ

ΠΟΛΕΩΣ ΠΟΛΥΓΥΡΟΥ

ΕΘΕΩΡΗΘΗ
Πολύγυρος 5-10-1998

ΓΙΩΡΓΟΣ Κ[illegible]ΑΡΙΣΣΗΣ
ΠΟΛΙΤΙΚΟΣ ΜΗΧΑΝΙΚΟΣ

ΕΘΕΩΡΗΘΗ
ή 54124-3-78

αρ. οικοπ.	ονοματεπώνυμο	διεύθυνση	εμβαδόν
1	Κοσμάς Ηλιόπας	Πολύγυρος Χαλκιδικής	179,50 τ.μ.
2	Αφοί Τσικούλα	Πολύγυρος Χαλκιδικής	151,50 τ.μ.
3	Αφοί Φουρνάδη	Πολύγυρος Χαλκιδικής	794,00 τ.μ.
4	Μπουραντανίδης Ισαάκ	Πολύγυρος Χαλκιδικής	119,00 τ.μ.
5	Χορτέτσος [illegible]	Πολύγυρος Χαλκιδικής	[illegible]
6	Βρεττός Βασίλειος	Πολύγυρος Χαλκιδικής	[illegible]
7	Ρουμπέκογλου Ιωάννης	Πολύγυρος Χαλκιδικής	42,00 τ.μ.
8	Τσιφτσάκης Βασίλειος	Πολύγυρος Χαλκιδικής	62,28 τ.μ.

(1) (2) (3) (4) (5) (6)

1. 156,72μ²
2. 126,38μ²
3. 660,61μ²

Αριθ. Τ.Υ. 17926 (9)

Περὶ χαρακτηρισμοῦ ὁδοῦ στὴ Στυλίδα Νομοῦ Φθιώτιδος ὡς ὁδοῦ ποὺ ὑπάρχει πρὶν ἀπὸ τὸ ἔτος 1923.

ΟΝΟΜΑΡΧΗΣ ΦΘΙΩΤΙΔΟΣ

Ἔχοντας ὑπόψη:

1) Τὸ ἄρθρο 20 τοῦ Ν. Δ/τος τῆς 17.7.1923 «περὶ σχεδίων πόλεων, κωμῶν κλπ.».

2) Τὶς διατάξεις τοῦ Ν. 3200/1955 «περὶ Διοικητικῆς ἀποκεντρώσεως».

3) Τὶς διατάξεις τοῦ ἀπὸ 20.6.1955 Β.Δ. «περὶ ἐξαιρέσεως ἀπὸ τῆς κατὰ τὴν παρ. 1 τοῦ ἄρθρου 1 τοῦ Ν. 3200/1955 ἁρμοδιότητος τοῦ Ὑπουργείου Δημ. Ἔργων.

4) Τὶς διατάξεις τοῦ 863/1970 Β.Δ. «περὶ διαρθρώσεως τοῦ Ὑπουργείου Συγκοινωνιῶν καὶ Δημ. Ἔργων, ὅπως τροποποιήθηκε μὲ τὸ 572/1967 Β.Δ.

5) Τὶς διατάξεις τοῦ 532/1970 Ν.Δ. «περὶ διοικητικῆς ἀποκεντρώσεως».

6) Τὶς διατάξεις τοῦ 712/1970 Β.Δ., ὅπως τροποποιήθηκε καὶ συμπληρώθηκε μὲ τὸ Ν.Δ. 1018/1971.

8) Τὸ ἀριθ. 8/9.6.1973 Ν. Δ/γμα «περὶ ΓΟΚ».

9) Τὴν Ε. 20014/16.6.1977 ἐγκύκλιο 34 Δ/γὴ τοῦ Ὑπ. Δ.Ε.

10) Τὴν ΤΥ 13278/21.10.78 εἰσήγηση τῆς Δ/νσεως Τεχν. Ὑπηρεσιῶν Νομοῦ Φθιώτιδος.

11) Τὸ ἀριθ. 277/25.9.1909. συμβόλαιο τοῦ Συμβολαιογράφου Φαλάρων Κ.Ν. Κωνσταντίνου, ἀπὸ τὸ ὁποῖο φαίνεται ὅτι ὁ ἀνωτέρω δρόμος ὑπάρχει πρὶν ἀπὸ τὸ ἔτος 1923.

12) Τὴ σύμφωνη γνωμοδότηση τοῦ Περιφερειακοῦ Συμβούλου Δημοσίων Ἔργων (τμῆμα Νομοῦ Φθ/δος) ὅπως διατυπώνεται στὸ 18/1978 (θέμα 6ο) πρακτικό, ἀποφασίζουμε:

Χαρακτηρίζουμε ὡς ὁδὸ ποὺ ὑπάρχει πρὶν ἀπὸ τὸ ἔτος 1923 τὴν ὁδὸ μεταξὺ τῶν ἰδιοκτησιῶν Π. Καρακατσάνη Νίκης καὶ Χαρ. Τσαμπάκαλου Ἀνδ. Μπεγνῆ καὶ Κληρ. Βογιατζῆ στὴ Στυλίδα Νομοῦ Φθιώτιδος, ὅπως φαίνεται ὑπὸ στοιχεῖα Α, Β, Γ, Κ', Κ, Λ, Μ, Ν, Ξ, Α στὸ διάγραμμα τοῦ Ὑπομ. Λουκᾶ Λωρίδα καὶ ἐντὸς τοῦ ἐγκεκριμένου ρυμοτομικοῦ σχεδίου Στυλίδος.

Ἡ ἀπόφαση αὐτὴ νὰ δημοσιευθεῖ στὴν Ἐφημερίδα τῆς Κυβερνήσεως.

Λαμία, 1 Δεκεμβρίου 1978

Ὁ Νομάρχης κ.ἀ.α.
Ὁ Δ/ντὴς Ἐσωτερικῶν
Κ. ΠΑΠΑΔΗΜΗΤΡΙΟΥ

Η ΓΕΝΙΚΗ ΔΙΕΥΘΥΝΣΗ ΤΟΥ ΕΘΝΙΚΟΥ ΤΥΠΟΓΡΑΦΕΙΟΥ

ΓΝΩΣΤΟΠΟΙΕΙ ΟΤΙ:

Ἡ ἐτήσια συνδρομὴ τῆς Ἐφημερίδας τῆς Κυβερνήσεως, ἡ τιμὴ τῶν φύλλων της ποὺ πουλιοῦνται τμηματικὰ καὶ τὰ τέλη δημοσιεύσεων στὴν Ἐφημερίδα τῆς Κυβερνήσεως, καθορίσθηκαν ἀπὸ 1 Ἰανουαρίου 1974 ὡς ἀκολούθως:

Α' ΕΤΗΣΙΕΣ ΣΥΝΔΡΟΜΕΣ

1. Γιὰ τὸ Τεῦχος Α'	Δραχ.	600
2. » » » Β'	»	700
3. » » » Γ'	»	500
4. » » » Δ'	»	1.000
5. » » » Νομικῶν Προσώπων Δ.Δ. κτλ	»	500
6. » » » Παράρτημα	»	300
7. » » » Ἀνωνύμων Ἑταιρειῶν κτλ....	»	3.000
8. » » Δελτίο Ἐμπορικῆς καὶ Βιομηχανικῆς Ἰδιοκτησίας	»	200
9. Γιὰ ὅλα τὰ τεύχη καὶ τὸ Δ.Ε.Β.Ι.	»	6.000

Οἱ Δῆμοι καὶ οἱ Κοινότητες τοῦ Κράτους καταβάλλουν τὸ 1/2 τῶν ἀνωτέρω συνδρομῶν.

Ὑπὲρ τοῦ Ταμείου Ἀλληλοβοηθείας Προσωπικοῦ τοῦ Ἐθνικοῦ Τυπογραφείου (ΤΑΠΕΤ) ἀναλογοῦν τὰ ἑξῆς ποσά:

1. Γιὰ τὸ Τεῦχος Α'	Δραχ.	30
2. » » » Β'	»	35
3. » » » Γ'	»	25
4. » » » Δ'	»	50
5. » » » Νομικῶν Προσώπων Δημοσίου Δικαίου κτλ	»	25
6. » » » Παράρτημα	»	15
7. » » » Ἀνωνύμων Ἑταιρειῶν κτλ. .	»	150
8. » » Δελτίο Ἐμπ. καὶ Βιομ. Ἰδιοκτησίας ..	»	10
9. Γιὰ ὅλα τὰ τεύχη	»	300

Β'. ΤΙΜΗ ΦΥΛΛΩΝ

Ἡ τιμὴ πωλήσεως κάθε φύλλου, μέχρις 8 σελ., εἶναι 3 δρχ., ἀπὸ 9 ὡς 40 σελ. 8 δρχ., ἀπὸ 41 ὡς 80 σελ. 15 δρχ., ἀπὸ 81 σελ. καὶ ἄνω ἡ τιμὴ πωλήσεως κάθε φύλλου προσαυξάνεται κατὰ 15 δρχ. ἀνὰ 80 σελίδες.

Γ'. ΤΕΛΗ ΔΗΜΟΣΙΕΥΣΕΩΝ

I. Στὸ Τεῦχος Ἀνωνύμων Ἑταιρειῶν καὶ Ἑταιρειῶν Περιωρισμένης Εὐθύνης:

Α'. Δημοσιεύματα Ἀνωνύμων Ἑταιρειῶν:

1. Τῶν δικαστικῶν πράξεων	Δραχ.	400
2. Τῶν καταστατικῶν Ἀνωνύμων Ἑταιρειῶν...	»	10.000
3. Τῶν τροποποιήσεων τῶν καταστατικῶν τῶν Ἀνωνύμων Ἑταιρειῶν	»	2.000
4. Τῶν ἀνακοινώσεων καὶ προσκλήσεων σὲ γενικὲς συνελεύσεις, τῶν κατὰ τὸ ἄρθρο 32 τοῦ Ν. 3221/24 γνωστοποιήσεων, τῶν ἀνακοινώσεων, ποὺ προβλέπονται ἀπὸ τὸ ἄρθρο 59 παρ. 3 τοῦ Ν.Δ. 400/70 «περὶ Ἀλλοδαπῶν Ἀσφαλιστικῶν Ἑταιρειῶν» καὶ τῶν ἀποφάσεων τοῦ Διοικητικοῦ Συμβουλίου τοῦ ΕΛΤΑ, ποὺ ἀναφέρονται σὲ προσωρινὲς διατάξεις	»	1.000
5. Τῶν ἀνακοινώσεων τῶν ὑπὸ διάλυση Ἀνωνύμων Ἑταιρειῶν, κατὰ τὸ Β.Δ. 20/5/1939 ...	»	200
6. Τῶν ἰσολογισμῶν τῶν Ἀνωνύμων Ἑταιρειῶν	»	4.000
7. Τῶν συνοπτικῶν μηνιαίων καταστάσεων τῶν Τραπεζικῶν Ἑταιρειῶν	»	1.000
8. Τῶν ἀποφάσεων «περὶ ἐγκρίσεως τιμολογίων τῶν Ἀσφαλιστικῶν Ἑταιρειῶν»	»	600
9. Τῶν ὑπουργικῶν ἀποφάσεων «περὶ παροχῆς ἀδείας ἐπεκτάσεως τῶν ἐργασιῶν Ἀσφαλιστικῶν Ἑταιρειῶν», τῶν ἐκθέσεων περιουσιακῶν στοιχείων Ἀνωνύμων Ἑταιρειῶν γενικά, καὶ τῶν ἀποφάσεων τοῦ Δ.Σ. τοῦ ΕΛΤΑ, μὲ τὶς ὁποῖες ἐγκρίνονται καὶ δημοσιεύονται οἱ κανονισμοὶ αὐτοῦ	»	4.000
10. Τῶν ἀποφάσεων «περὶ παροχῆς πληρεξουσιότητος πρὸς ἀντιπροσώπευσιν ἐν Ἑλλάδι ἀλλοδαπῶν Ἑταιρειῶν» καὶ τῶν ἀποφάσεων «περὶ μεταβιβάσεως τοῦ χαρτοφυλακίου Ἀσφαλιστικῶν Ἑταιρειῶν κατὰ τὸ ἄρθρον 59 παρ. 1 τοῦ Ν.Δ. 400/70»	»	2.000
11. Τῶν ἀποφάσεων «περὶ συγχωνεύσεως Ἀνωνύμων Ἑταιρειῶν»	»	10.000
12. Τῶν ἀποφάσεων τῆς Ἐπιτροπῆς τοῦ Χρηματιστηρίου «περὶ εἰσαγωγῆς χρεωγράφων εἰς τὸ Χρηματιστήριον πρὸς διαπραγμάτευσιν, συμφώνως πρὸς τὰς διατάξεις τοῦ ἄρθρου 2 παρ. 3 Α.Ν. 148/67»	Δραχ.	1.000
13. Τῶν ἀποφάσεων τῆς Ἐπιτροπῆς κεφαλαιαγορᾶς «περὶ διαγραφῆς χρεωγράφων ἐκ τοῦ Χρηματιστηρίου, συμφώνως πρὸς τὰς διατάξεις τοῦ ἄρθρου 2 παρ. 4 Α.Ν. 148/1967»	»	1.000

Β'. Δημοσιεύματα Ἑταιρειῶν Περιωρισμένης Εὐθύνης:

1. Τῶν καταστατικῶν	»	1.000
2. Τῶν τροποποιήσεων τῶν καταστατικῶν	»	400
3. Τῶν ἀνακοινώσεων καὶ προσκλήσεων	»	200
4. Τῶν ἰσολογισμῶν	»	1.000
5. Τῶν ἐκθέσεων ἐκτιμήσεως περιουσιακῶν στοιχείων	»	1.000

Γ'. Δημοσιεύματα Ἀλληλασφαλιστικῶν Συνεταιρισμῶν - Ἀλληλασφαλιστικῶν Ταμείων καὶ Φιλανθρωπικῶν Σωματείων:

1. Τῶν ὑπουργικῶν ἀποφάσεων «περὶ χορηγήσεως ἀδείας λειτουργίας Ἀλληλασφαλιστικῶν Συνεταιρισμῶν - Ἀλληλασφαλιστικῶν Ταμείων»	»	1.000
2. Τῶν Ἰσολογισμῶν τῶν ἀνωτέρω Συνεταιρισμῶν, Ταμείων καὶ Σωματείων	»	1.000

II. Στὸ Τέταρτο τεῦχος, τῶν δικαστικῶν πράξεων, προσκλήσεων καὶ λοιπῶν δημοσιεύσεων.	»	400

Τὸ ποσοστὸ ἐπὶ τῶν τελῶν δημοσιεύσεων στὸ Τεῦχος Ἀνωνύμων Ἑταιρειῶν καὶ Ἑταιρειῶν Περιωρισμένης Εὐθύνης, ποὺ πρέπει νὰ καταβάλλεται ὑπὲρ τοῦ Ταμείου Ἀλληλοβοηθείας Προσωπικοῦ Ἐθνικοῦ Τυπογραφείου (ΤΑΠΕΤ), ὁρίσθηκε γενικὰ σὲ 5ο/ο.

Δ'. ΚΑΤΑΒΟΛΗ ΣΥΝΔΡΟΜΩΝ - ΤΕΛΩΝ ΔΗΜΟΣΙΕΥΣΕΩΝ ΚΑΙ ΠΟΣΟΣΤΩΝ Τ.Α.Π.Ε.Τ.

1. Οἱ συνδρομὲς τοῦ ἐσωτερικοῦ καὶ τὰ τέλη δημοσιεύσεων προκαταβάλλονται στὰ Δημόσια Ταμεῖα ἔναντι ἀποδεικτικοῦ εἰσπράξεως, τὸ ὁποῖο φροντίζει ὁ ἐνδιαφερόμενος νὰ τὸ στείλει στὴν Ὑπηρεσία τοῦ Ἐθνικοῦ Τυπογραφείου.

2. Οἱ συνδρομὲς τοῦ ἐξωτερικοῦ εἶναι δυνατὸ νὰ στέλνονται καὶ σὲ ἀνάλογο συνάλλαγμα μὲ ἐπιταγὴ ἐπ' ὀνόματι τοῦ Διευθυντῆ τῶν Διοικητικῶν καὶ Οἰκονομικῶν Ὑποθέσεων τοῦ Ἐθνικοῦ Τυπογραφείου.

3. Τὸ ὑπὲρ τοῦ ΤΑΠΕΤ ποσοστὸ ἐπὶ τῶν ἀνωτέρω συνδρομῶν καὶ τελῶν δημοσιεύσεων καταβάλλεται ὡς ἑξῆς:

α) στὴν Ἀθήνα: στὸ Ταμεῖο τοῦ ΤΑΠΕΤ (Κατάστημα Ἐθνικοῦ Τυπογραφείου),

β) στὶς ὑπόλοιπες πόλεις τοῦ Κράτους: στὰ Δημόσια Ταμεῖα καὶ ἀποδίδεται στὸ ΤΑΠΕΤ σύμφωνα μὲ τὶς 192378/3639/1947(RONEO 185) καὶ 178048/5321/31.7.65 (RONEO 139) ἐγκυκλίους διαταγὲς τοῦ Γ.Λ.Κ.,

γ) στὶς περιπτώσεις συνδρομῶν ἐξωτερικοῦ: ὅταν ἡ ἀποστολή τους γίνεται μὲ ἐπιταγές, μαζὶ μ' αὐτὲς στέλνεται καὶ τὸ ὑπὲρ τοῦ ΤΑΠΕΤ ποσοστό.

Ὁ Γενικὸς Διευθυντὴς

ΒΑΣΙΛΕΙΟΣ ΣΤ. ΝΙΚΑΣ

ΑΠΟ ΤΟ ΕΘΝΙΚΟ ΤΥΠΟΓΡΑΦΕΙΟ